




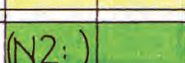
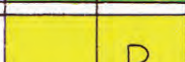



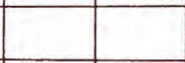
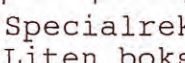


Fördjupad översiktsplan: Örsundsbro tätort  
Enköpings kommun

TECKENFÖRKLARING

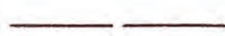
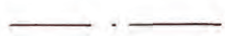


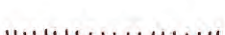
Markanvändning (ändamål)

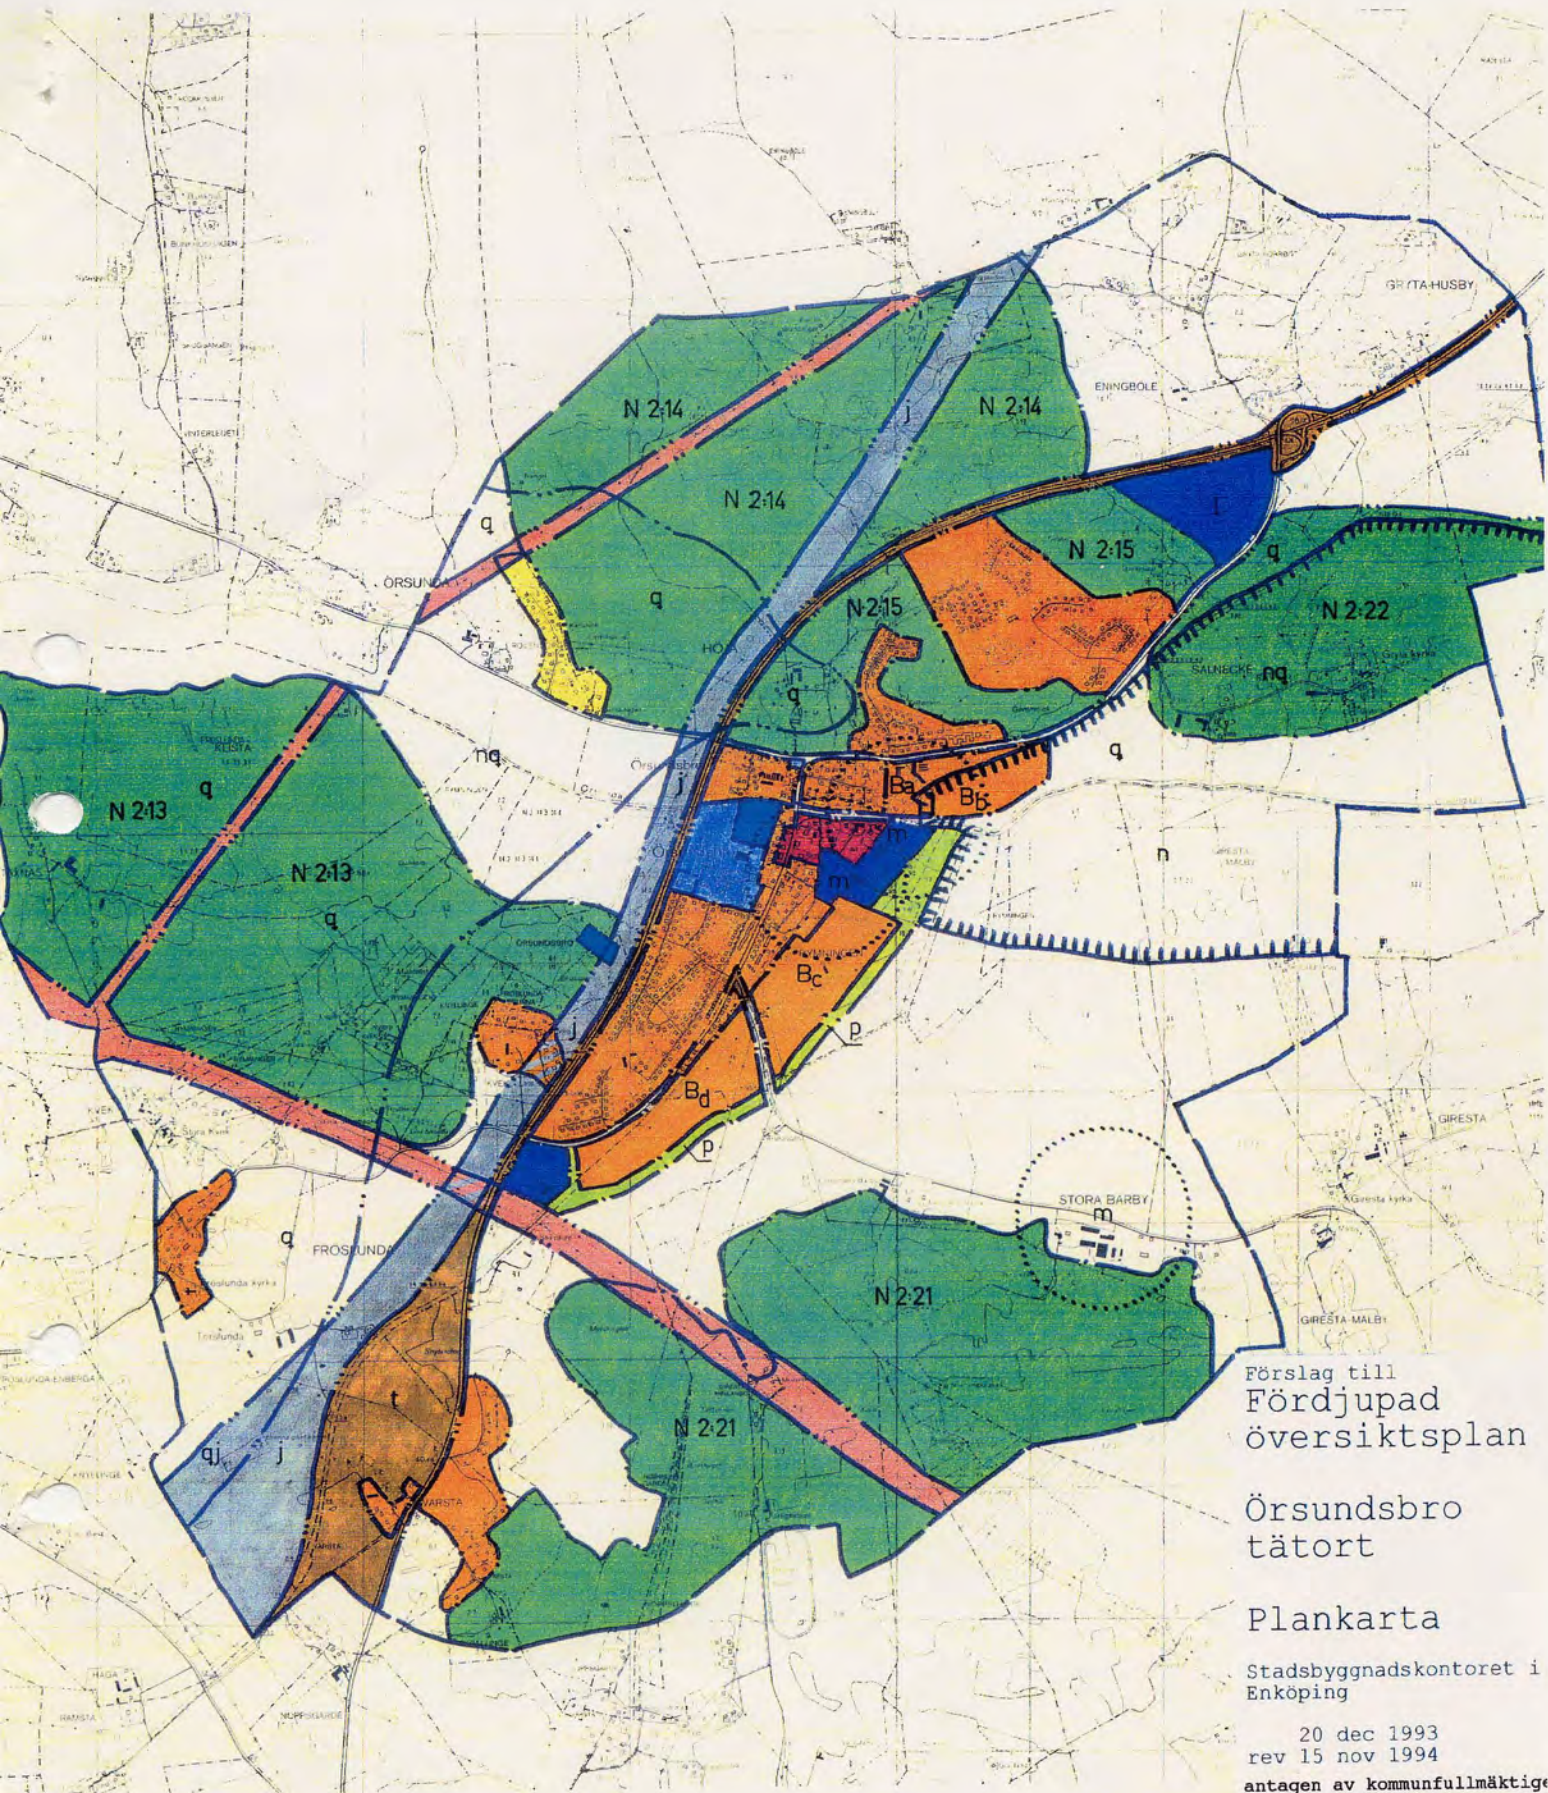
Generella rekommendationer gäller, se planbeskrivning.  
Stor bokstav anger föreslaget nytt område.

	B	Bostadsbebyggelse
		Centrum, bostäder
	I	Industri- eller annat verksamhetsområde
		Allmän verksamhet, t ex skola
		Rekreation, t ex större idrottsanläggning
		Fritidshusbebyggelse
	(N2:)	Närströvområde (NRL 2:4, 2:6)
	P	Större park, grönstråk eller annat särskilt värdefullt naturområde (NRL 2:6)
		Trafikled (NRL 2:8)
		Järnväg (NRL 2:8)
		Elektrisk anläggning
		Huvudsakligen jord- eller skogsbruk

Specialrekommendationer, se även planbeskrivning.  
Liten bokstav på plankarta.

- m Särskild hänsyn måste tas till miljöstörningar
- n Särskild hänsyn måste tas till naturvärden (NRL 2:6)
- t Eventuell framtida trafikled får ej motverkas (NRL 2:8)
- j Eventuell framtida järnväg får ej motverkas (NRL 2:8)
- q Kulturmiljövärden får inte motverkas - riksintresse (NRL 2:6)

-  Gräns för utredningsområdet
-  Markanvändningsgräns, generella rekommendationer
-  Gräns för riksintresseområde
-  Gräns för område med specialrekommendationer, som inte omfattas av annan gräns.
-  Gräns för område som omfattas av skydd för landskapsbilden (NVL § 15)



Förslag till  
Fördjupad  
översiktsplan

Örsundsbro  
tätort

Plankarta

Stadsbyggnadskontoret i  
Enköping

20 dec 1993  
rev 15 nov 1994

antagen av kommunfullmäktige  
30 mars 1995

EXEMPLAR KARTA  
SÖK N 21411-21414, 21417  
1:100000  
PÅ SKALA 1:10000  
PÅLSTENBYGGEN  
© 1995 1993-94 1:1  
TOPOGRAFISKA ANSTALTEN