


## PLANKARTA

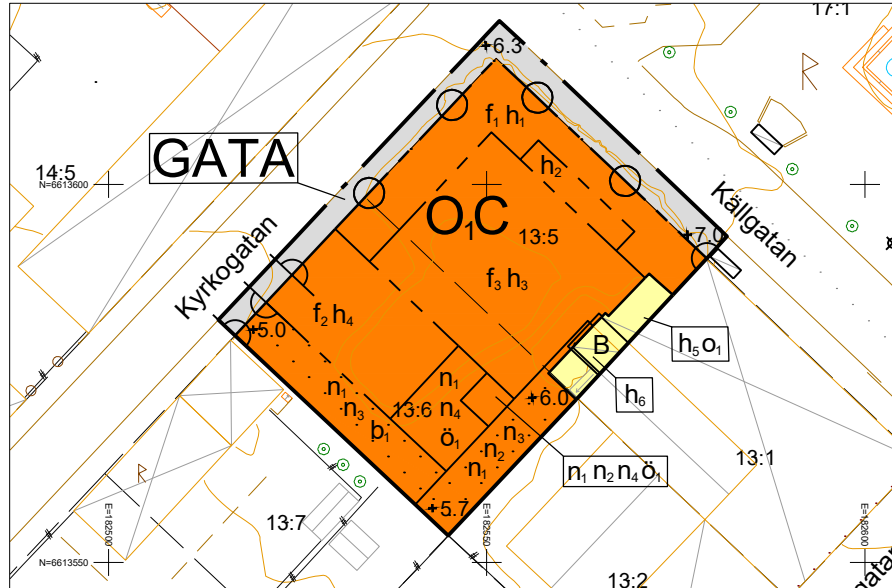

### BETECKNINGAR

	Fastighetsgräns
	Nivåkurvor, 0,5 m ekvidistans
	Bostad- resp. uthus, husliv
	Ovrig byggnad, husliv
	Skärmtak resp. Transformatorstation
	Fomminne
	Fomminneslinje
	Bestämmelser och rättighetsgränser
	Staket resp häck
	Lykstolpe
	Lövträd
	Vägkant resp kantsten
	Gångbana
	CENTRUM
	Traktnamn
	2:34 Fastighetsbeteckning
	Koordinatkruss

### Teknisk beskrivning

Koordinatsystem i plan: SWEREF99 1630  
Koordinatsystem i höjd: RH2000  
Kartan innehåller detaljer med olika kvalitet.  
Framställd genom rymätning och kopiering från kommunala primärkartan

### TILL PLANEN HÖR FÖLJANDE HANDLINGAR:

- Planbeskrivning, 2024-11-18
- Fastighetsförteckning, 2024-11-25
- Samrådsredogörelse, 2024-11-18
- Utlåtande (tillkommer efter granskningen)

Planavgift tas ej ut vid bygglov

### Utnyttjandegrad

Minsta bruttoarea under mark är 1400 m<sup>2</sup>

## EGENSKAPSBESTÄMMELSER FÖR ALL KVARTERSMARK

### Byggnaders användning

Lokaler för publika och/eller kommersiella verksamheter får endast placeras i bottenvåningen och i våningsplan med takterrass. Lokaler för publika och/eller kommersiella verksamheter i bottenvåningen ska uppta minst 20% av detta våningsplans bruttoarea, ska placeras mot allmän plats och ska utgöra minst 40% av totala fasadlängden mot allmän plats. Lokaler för publika och/eller kommersiella verksamheter i våningsplan med takterrass, så som restaurang, bar och dylikt, ska placeras mot takterrassen och ska uppta minst 40% av detta våningsplans bruttoarea.

### Placering

Byggnad ska placeras i fastighetsgräns mot allmän plats. Mindre indrag i fasad får utföras för entréer.

### Utförning

Fasaduttryck i byggnadens nedre delvolym mot allmän platsmark ska präglas av accentuerad bottenvåning. Fasaduttryck i bottenvåningen ska genom ett annat materialval och gestaltungsgrepp skilja sig från fasaduttrycket i våningar ovan bottenvåning. Fasaduttryck i bottenvåning mot allmän platsmark ska präglas av glaspartier som ska uppta minst 40% av fasadytan och linjera med fönstersättningen i våningar ovan bottenvåning. Fasaduttryck i våningar ovan bottenvåning ska präglas av en jämn och accentuerad fönstersättning med hög detaljeringsgrad. I våningar ovan bottenvåningen ska förhållande till fasadhöjd på intilliggande flerbostadshus skapas genom gestaltungsgrepp. Fasaduttryck i byggnadens övre indragna delvolym mot takterrassen ska genom ett annat gestaltungsgrepp skilja sig från byggnadens fasaduttryck i den nedre delvolymen mot allmän platsmark.

### Utförande

Huvudsakligt fasadmateriäl i bottenvåning är natursten. Tegel, trä och terrazzo får endast användas för accentuering av entréer i bottenvåningen. Huvudsakligt fasadmateriäl i våningar ovan bottenvåning samt på den övre indragna delvolymen är mineralisk fasad såsom puts, tegel eller sten. Fasaden på den nedre delvolymen mot allmän platsmark ska utformas med högre detaljeringsgrad jämfört med fasaden på den övre delvolymen i delen mot takterrassen. För accentuering av fönstersättning med högre detaljeringsgrad tillåts även trä och keramik som utvändigt fasadmateriäl. Fasadmateriäl ska vara i ljusa och jordnära kulörintervaller. Kulör och ton på den nedre delvolymen i våningar ovan bottenvåning ska vara mörkare än kulör och ton på fasaden på den övre delvolymen i delen mot takterrassen.

Obehandlad koppar och zink liksom material innehållande polybromerade difenyletrar (PBDE) och PFAS får inte användas som utvändigt byggmaterieäl.

Entréer ska placeras mot allmän plats. Hotellets huvudentré ska placeras mot Källgatan och accentueras med ett skärmtak som får kruga ut maximalt 1,5 meter över allmän platsmark och ska ha en frihöjd om minst 3,5 meter från gatunivå.

## Genomförandetid

Genomförandetiden är 5 år och börjar gälla fr.o.m. det datum detaljplanen vinner laga kraft

## PLANBESTÄMMELSER

Följande gäller inom områden med nedanstående beteckningar. Endast angiven användning och utformning är tillåten.

## GRÄNSBETECKNINGAR

	Planområdesgräns
	Användningsgräns
	Egenskapsgräns

## ANVÄNDNING AV MARK OCH VATTEN

### Allmän plats

	GATA
--	------

### Kvartersmark

	B	Bostäder
	C	Centrum
	O <sub>1</sub>	Hotell

## EGENSKAPSBESTÄMMELSER FÖR ALLMÄN PLATS

### Utförning av allmän plats

+0.0 Markens höjd över angivet nollplan. (Begränsas av användningsgräns)

## EGENSKAPSBESTÄMMELSER FÖR KVARTERSMARK

### Begränsning av markens utnyttjande

	Marken får inte förses med byggnad.
--	-------------------------------------

ö<sub>1</sub> Endast byggnadsverk under mark.

### Höjd på byggnadsverk

h <sub>1</sub>	Högsta nockhöjd är 24,0 meter över angivet nollplan.
h <sub>2</sub>	Högsta nockhöjd är 27,0 meter över angivet nollplan.
h <sub>3</sub>	Högsta nockhöjd är 35,0 meter över angivet nollplan.
h <sub>4</sub>	Högsta nockhöjd är 12,0 meter över angivet nollplan.
h <sub>5</sub>	Högsta nockhöjd är 23,0 meter över angivet nollplan.
h <sub>6</sub>	Högsta nockhöjd är 11,0 meter över angivet nollplan.

### Markens anordnande och vegetation

+0.0	Markens höjd över angivet nollplan
n <sub>1</sub>	Marken får inte användas för parkering.
n <sub>2</sub>	Lastning får anordnas.
n <sub>3</sub>	Höjd på befintlig mark får inte ändras.
n <sub>4</sub>	Höjd på färdigställd marknivå ovan byggnadsverk i källarplan får inte skilja sig åt från motsvarande markhöjder på befintlig mark inom angränsande pricktmarkområde.

### Stängsel, utfart och annan utgång

	In- och utfart får inte finnas.
--	---------------------------------

### Takvinkel

o <sub>1</sub>	Största takvinkel är 30 grader.
----------------	---------------------------------

### Utförning

f <sub>1</sub>	Tak ska utformas som takterrass med max lutning på 1,5 grad.
f <sub>2</sub>	Tak ska vara av levande växtlighet med max lutning på 3 grader.
f <sub>3</sub>	Tak ska vara av levande växtlighet med max lutning på 3 grader. Material och lutning gäller inte inglasad lanternin.

### Utförande

b <sub>1</sub>	Marken ska vara genomsläpplig (gäller ej gångvägar).
----------------	--

	GRANSKNINGSHANDLING
Detaljplan för Centrum 13:5, 13:6 m.fl. Enköpings kommun - utökat planförfarande	Beslut om samråd 2024-05-21 Beslut om granskning 2024-XX-YY KF Antagande 2025-XX-YY
Upprättad 2024-11-18	Laga kraft 2025-XX-YY
Yasaman Ghanavi Enhetschef för detaljplanering	Domagoj Lovas, Martin Eriksson Planarkitekt
Skala 1:500 (A2)	Utskriftsformat KS 2019/341
	Plannummer DP 2019/341